


VIVIENDA TIPO B
Socupada(p.b.)=53.50 m²

Sutil = 86.64 m²
Scont = 110.81 m²
Ssolarium = 18.00 m²


ESCALA 1/100

PLANTA BAJA


S.util.=44.57m²
Scon.=53,50m²

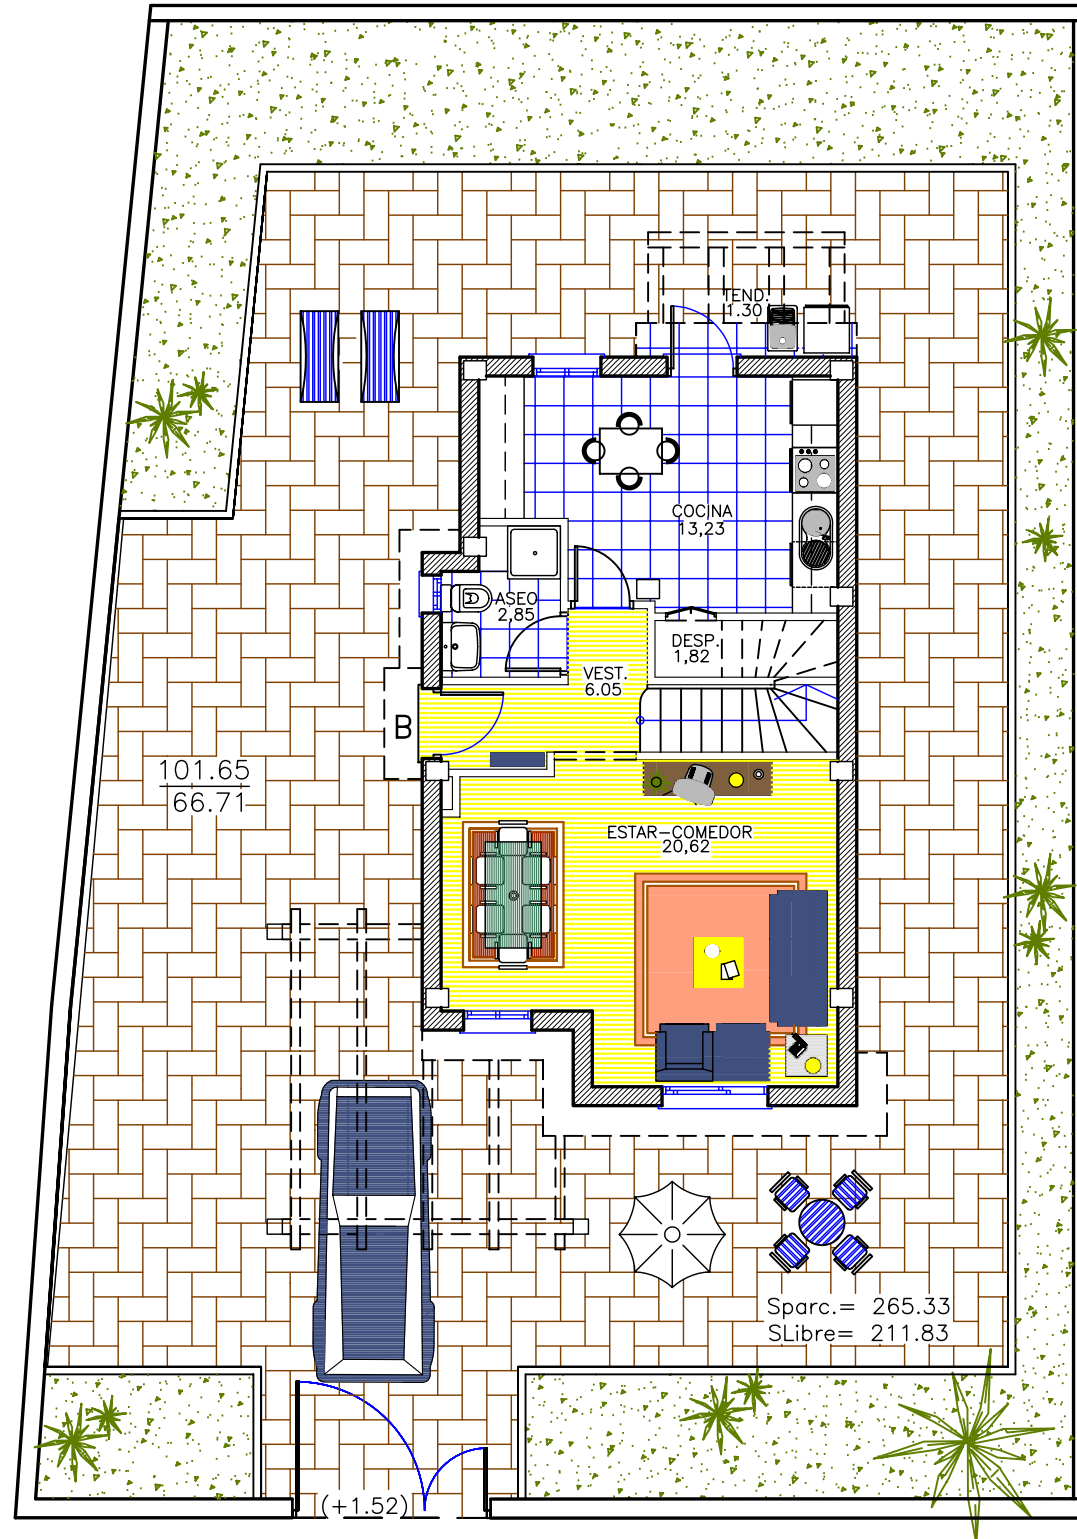

6 DUPLEX PAREADOS Y 1 AISLADO EN CALEÑARES SUR

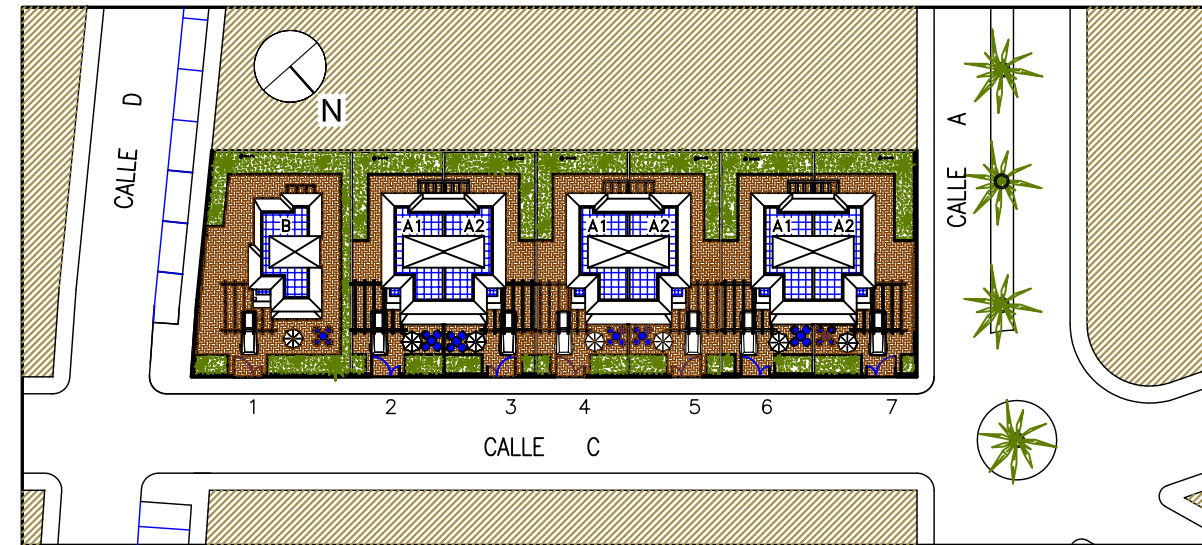


ESQUEMA INDICATIVO SITUACION

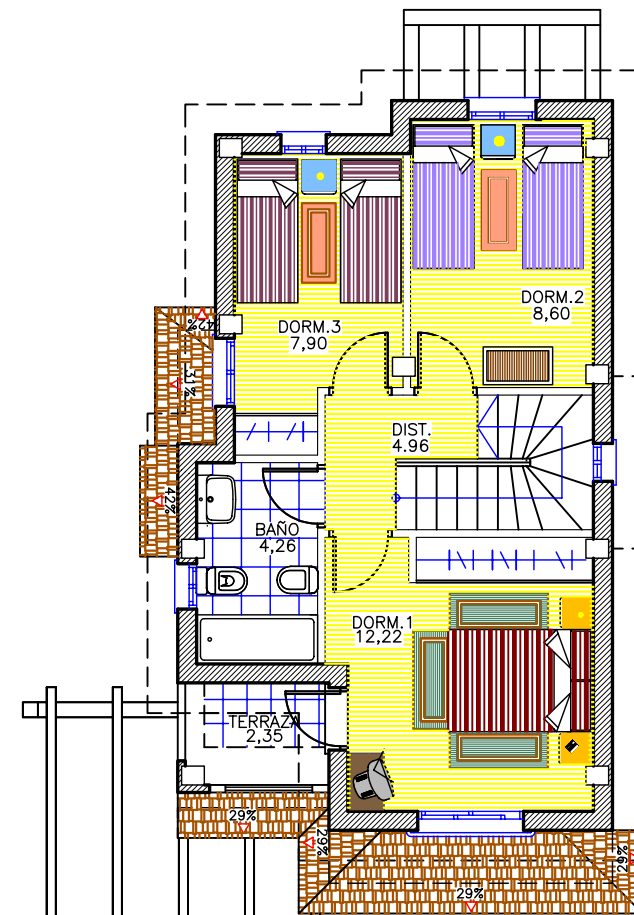

PLANTA PRIMERA

S.util.=37,94m²
Scon.=48,15m²

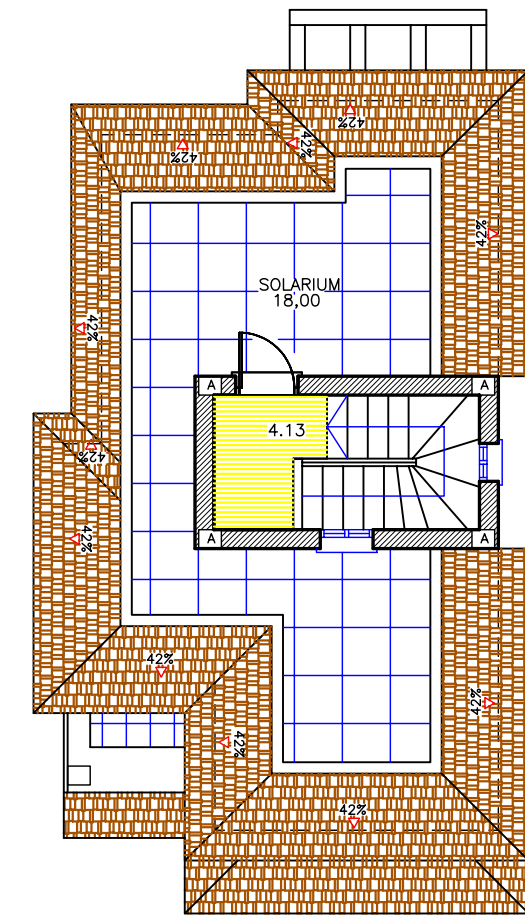

PLANTA SOLARIUM

S.util.=4.13m²
Scon.=9.16m²